




DET. DE CONEXÃO DOS INVERSORES
sem escala

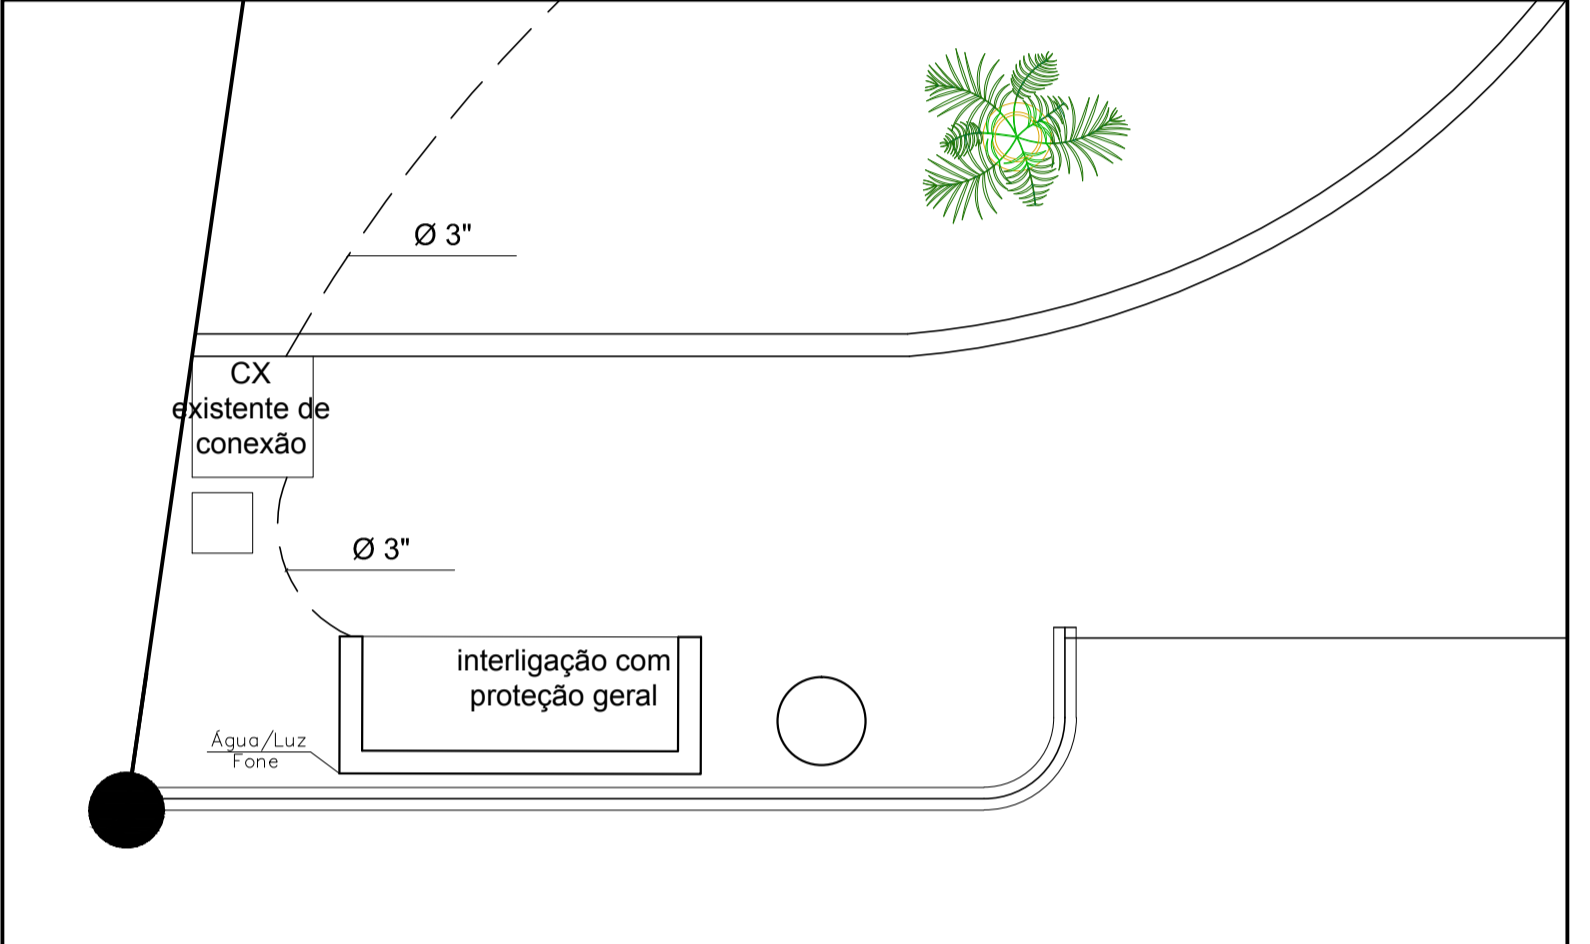

DET. DE INTERLIGAÇÃO COM MEDIDOR
sem escala

100,00 = -0,525

IMPLANTAÇÃO
ESC. 1:100

Nº	DATA	REVISÃO	VISTO
00	29/08/15	EMIÇÃO INICIAL	FM
		CLIENTE CÂMARA MUNICIPAL DE ARUJÁ – SP	
		OBRA PROJETO DE INSTALAÇÃO DE PLACA SOLAR	
LOCAL RUA RODRIGUES ALVES, CENTRO – ARUJA/SP		ASSUNTO PROJETO DE INSTALAÇÃO DE PLACA SOLAR IMPLANTAÇÃO	
RESPONSÁVEL	ART. Nº	ASSINATURA	FOLHA
ENG. EVERTON TIAGO	92221220151275316		ELE-01/03
COORDENAÇÃO	ART. Nº	ASSINATURA	DATA
FELIPE MACEDO			SET/2015
ELABORAÇÃO	ARQUIVO	ETAPA	REVISÃO
FRANKLIN MORETTI	259_EXE_ELE_001_IMP_R00	EXECUTIVO	R00